

# Teiknforklaring

## Føresegner

### a.1) Sikringssoner

Friskilt

### a.2) Støysoner

Gul some iht. T-1442

### a.3) Faresoner

Ras- og skredfare  
Høy spenningsanlegg (inkl høyspenkabler)

### 1. Bebyggelse og anlegg

Boligbebyggelse-frittliggende småhusbebyggelse  
Boligbebyggelse-konsentrert småhusbebyggelse  
Offentlig eller privat tjenesteyting  
Renovasjonsanlegg

### 2. Samferdselsanlegg og teknisk infrastruktur

Kjøreveg  
Gang-/sykkelveg  
Ammen vegg grunn - tekniske anlegg  
Ammen vegg grunn - grønntareal  
Tekniske bygninger/konstruksjoner  
Parkering

### 3. Grønstruktur

Park

### 5. Landbruks-, natur og friluftsområder samt reindrift

Landbruksformål

### Linjetyper

Planens begrensning  
Formålsgrensning  
Grensse for fareområde  
Friskiltning  
Regulert parkeringsstelt  
Byggeregrensning  
Regulert sentrifinje  
Grensse for sikringssoner  
Grensse for støysone

Forklaring faresoner ras- og skredfare:  
H310\_1: samsyn  $\geq 1/1000$   
H310\_2: samsyn  $\geq 1/1000$   
H310\_3: samsyn  $\geq 1/5000$

### Symboler

↔ Avkjørsel - bade inn og utkjøring  
#1 Kulturminne frigit

## GAULAR KOMMUNE

### SKAGEN STEG 3 DETALJREGULERING

PLAN-ID 1430-20150003

EKVIDISTANSE 1M  
MALESTOKK: 1:1000




### REGULERINGSBESTEMMELSER FØLGER SOM VEDLEGG

REVISION	DATA	SAKSBEH/TEGN
Patført saksnr og vedtaksdato etter eigengodkjenning	27.06.2019	

SAKSBEHANDLING IHL G.PLAN- OG BYGNINGSLOVEN	SAKSNR	DATO	SAKSBEH/TEGN
Forvarsel/annons	22.12.2015		
1. gangs behandling i det faste utvalget for plansaker	FS - 026/19	14.02.2019	
Offentlig ettersyn	FS - 096/19	19.02.08.04.19	
2. gangs behandling i det faste utvalget for plansaker	FS - 096/19	13.06.2019	
Kommunesløyts vedtak - Eigengodkjenning	KS - 037/19	20.06.2019	

FORSLAGSTILLER: GAULAR BUSTADSTIFTING	TEGN	DATO	SAKSBEH/TEGN
PLANKONSULENT: FLATAKER LANDSKAP		1504	16.01.2019
			KJF

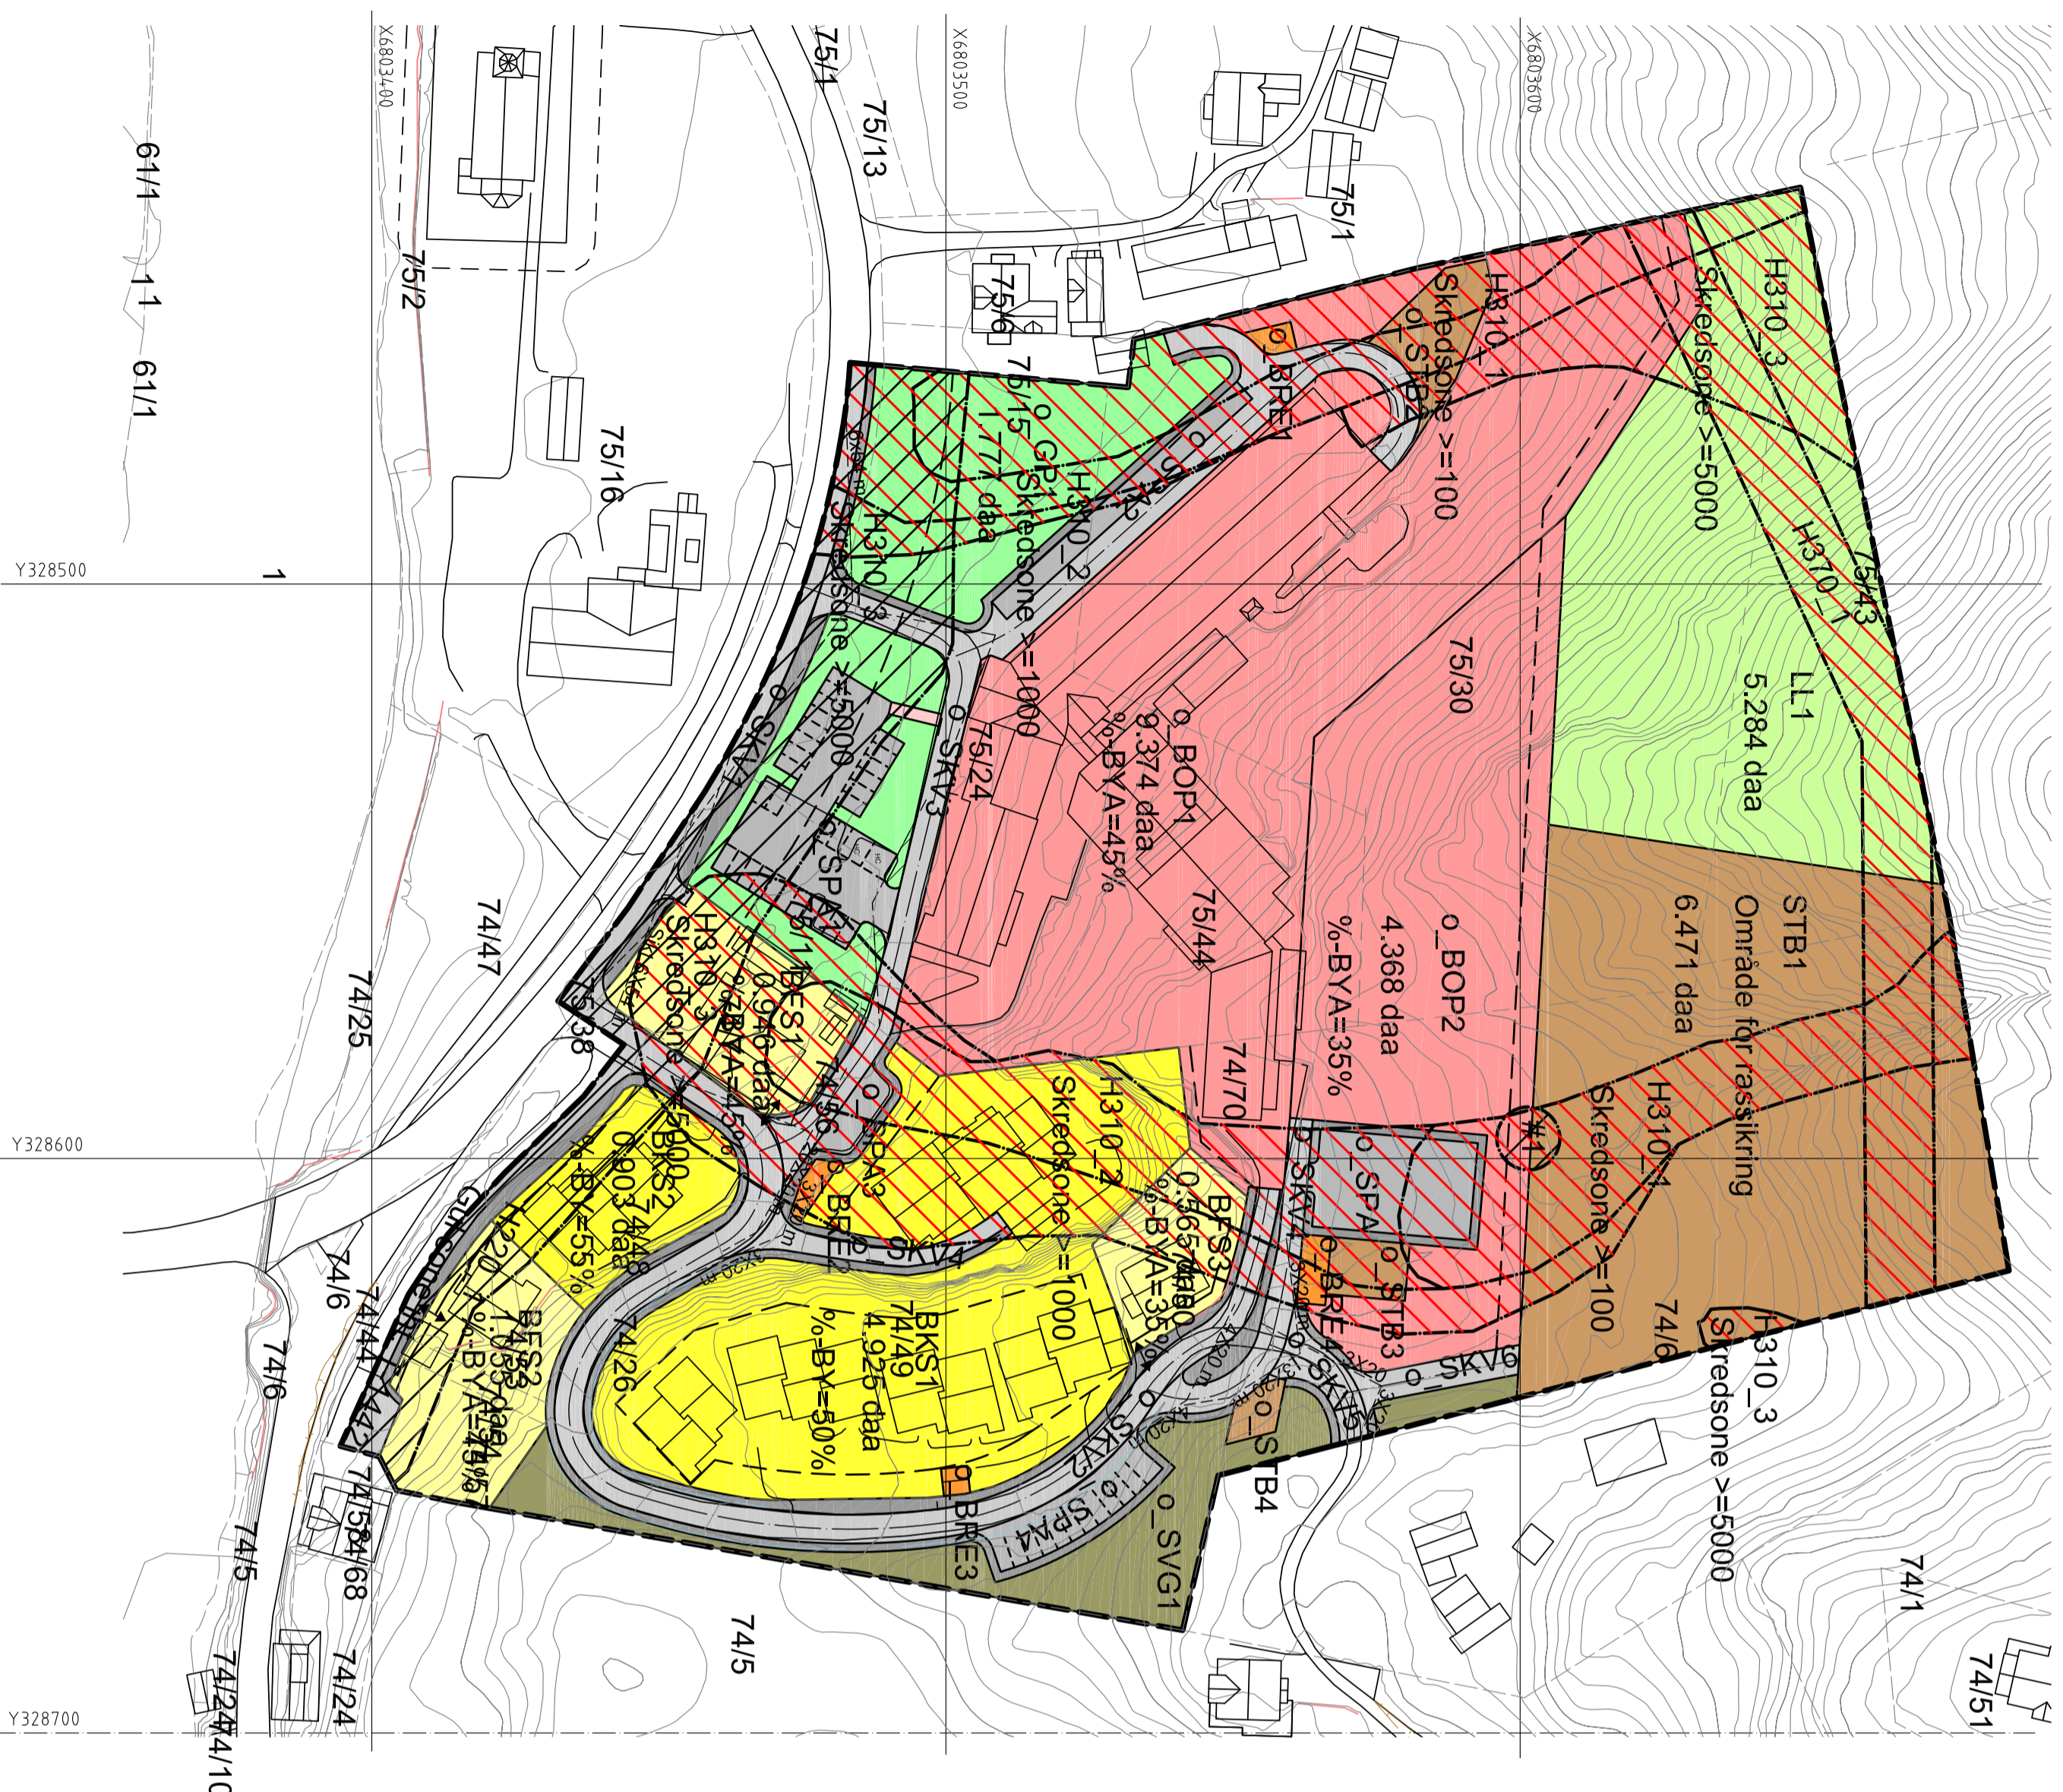

61/4 1 1 61/1

Y328500

Y328600

Y328700